


Almirante


Viviendas en régimen de cooperativa

VIVIENDA 5. SEGUNDO A

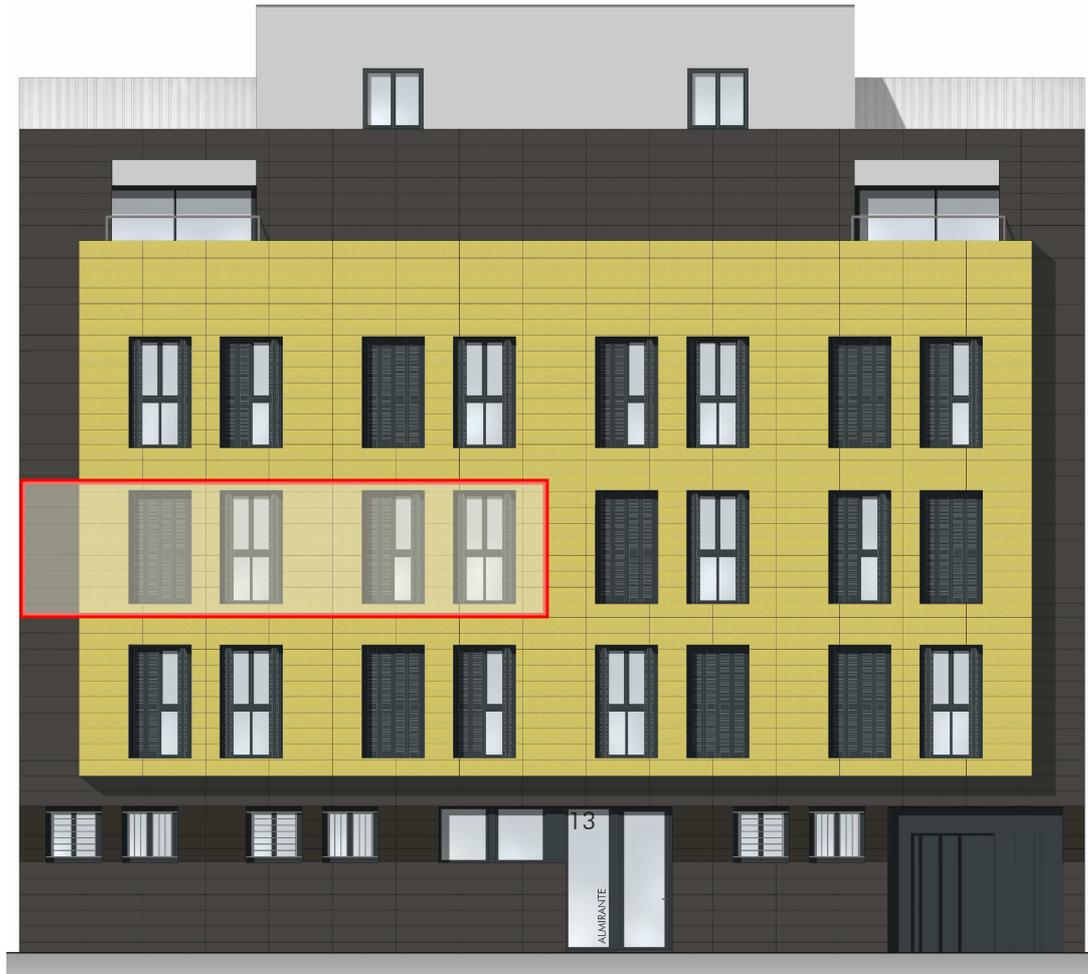

Planta: **Segunda.**
Fachada a: **Calle Almirante Manuel de Vierna.**
Superficie útil: **101,96 m².**
Superficie construida: **119,50 m².**

Precio: **325.000,00 €**

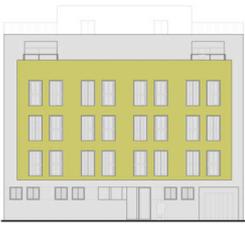

Almirante

Viviendas en régimen de cooperativa

VIVIENDA 5. SEGUNDO A



Planta:
Fachada a:


Segunda.
Patio.

VIVIENDA 5. SEGUNDO A


PLANTA SEGUNDA.

E: 1/100

* NOTA: ESTOS PLANOS TIENEN CARÁCTER ORIENTATIVO Y ESTÁN SUJETOS A CAMBIOS O MODIFICACIONES DURANTE LA REDACCIÓN DEL PROYECTO DE EJECUCIÓN AL INCORPORAR INSTALACIONES Y ESTRUCTURA, POR LO QUE CARECEN DE VALOR CONTRACTUAL.

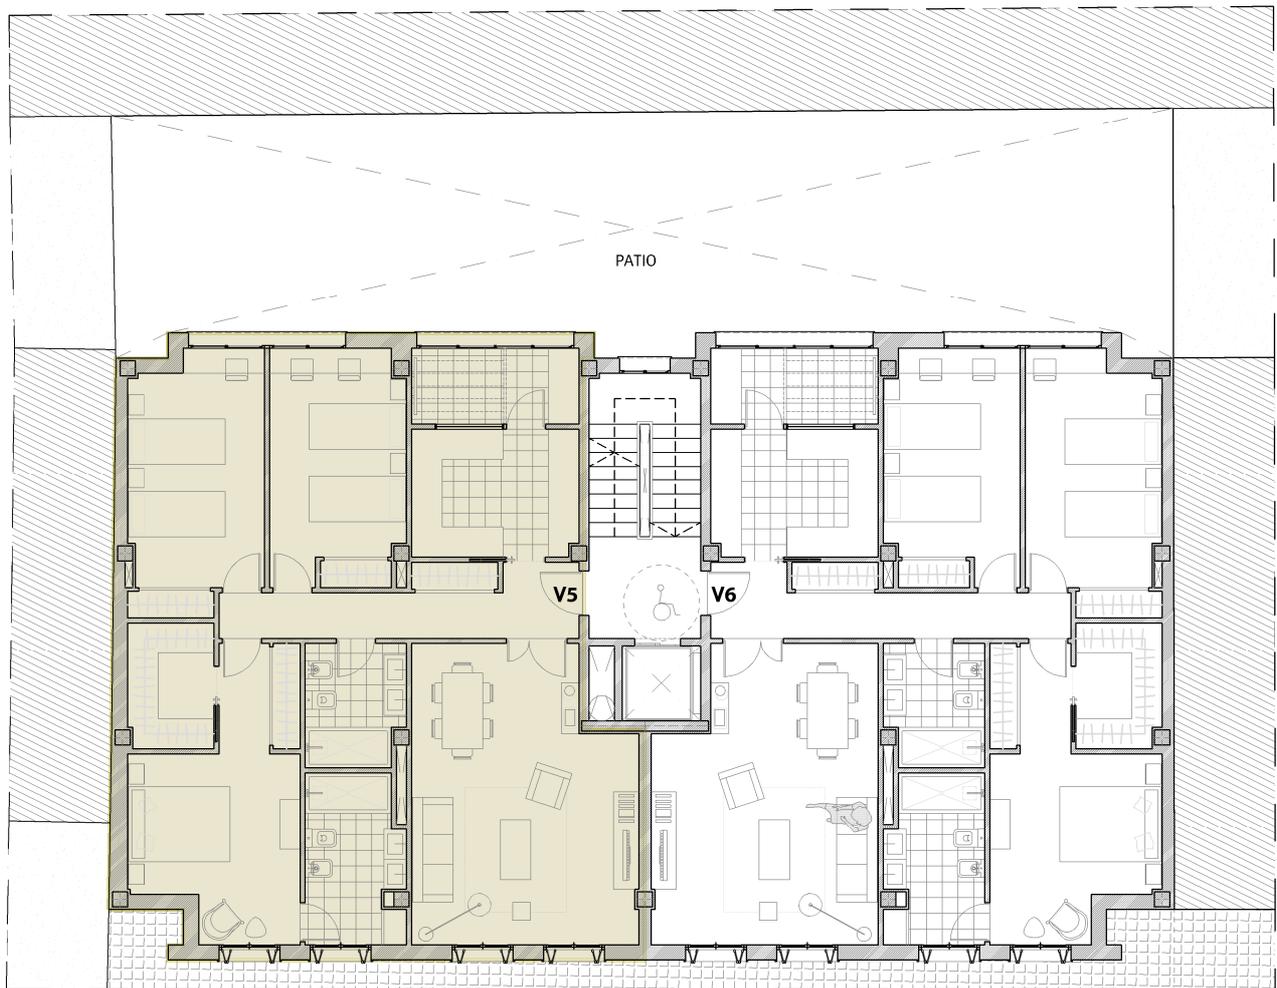

CALLE ALMIRANTE MANUEL DE VIERNA

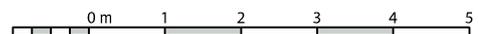


VIVIENDA 5. SEGUNDO A

ACOTADO

E: 1/75

* NOTA: ESTOS PLANOS TIENEN CARÁCTER ORIENTATIVO Y ESTÁN SUJETOS A CAMBIOS O MODIFICACIONES DURANTE LA REDACCIÓN DEL PROYECTO DE EJECUCIÓN AL INCORPORAR INSTALACIONES Y ESTRUCTURA, POR LO QUE CARECEN DE VALOR CONTRACTUAL.

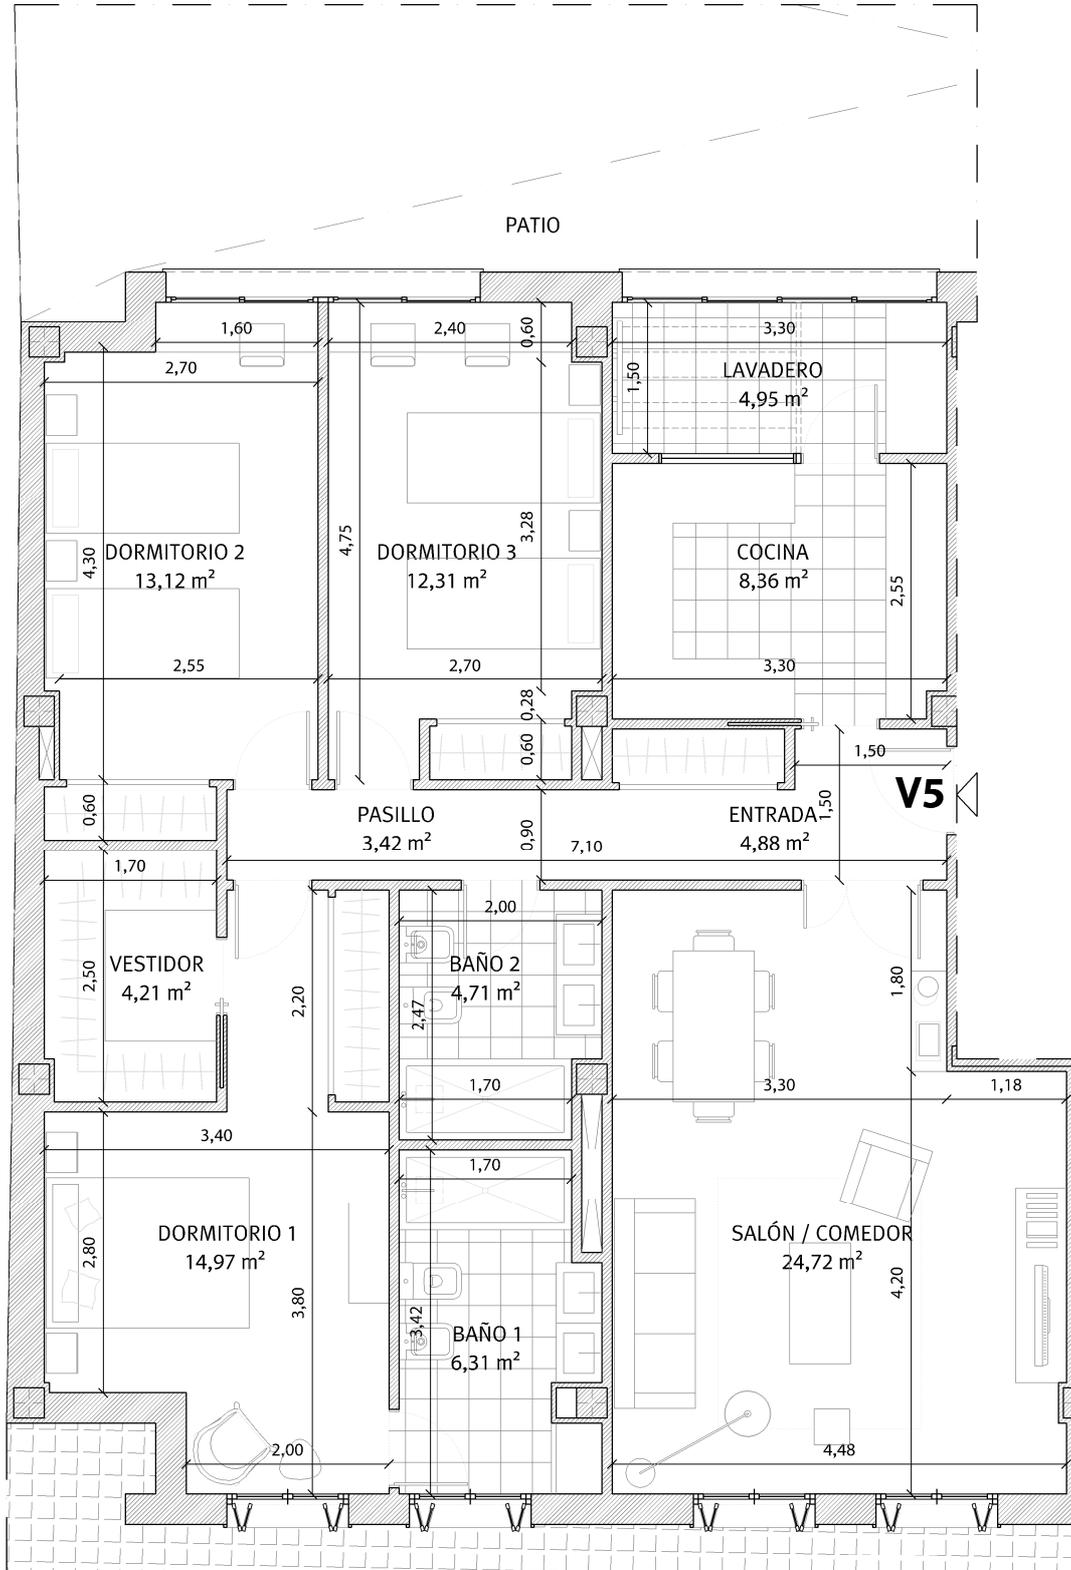

CALLE ALMIRANTE MANUEL DE VIERNA



VIVIENDA 5. SEGUNDO A

INFOGRAFÍA

E: 1/75

* NOTA: ESTOS PLANOS TIENEN CARÁCTER ORIENTATIVO Y ESTÁN SUJETOS A CAMBIOS O MODIFICACIONES DURANTE LA REDACCIÓN DEL PROYECTO DE EJECUCIÓN AL INCORPORAR INSTALACIONES Y ESTRUCTURA, POR LO QUE CARECEN DE VALOR CONTRACTUAL.



CALLE ALMIRANTE MANUEL DE VIERNA





Almirante

Viviendas en régimen de cooperativa

Promoción: Almirante S. Coop. And.

Inmueble a adjudicar: Vivienda Segundo A

| I. PRECIO DEL INMUEBLE | TOTALES |
|---|---------------------|
| 1. Coste de Adjudicación: | |
| Precio del Inmueble | 325.000,00 € |
| 2. Impuestos: | |
| Impuesto sobre el Valor Añadido (10%) | 32.500,00 € |
| Actos Jurídicos Documentados (1,5%) | 4.875,00 € |
| 3. Estimación del resto de gastos: | |
| Honorarios de Notaría(*) | 1.137,50 € |
| Gastos Registro de la Propiedad (*) | 812,50 € |
| Gastos de tramitación | 150,00 € |
| Otros gastos | |
| COSTES TOTALES ESTIMADOS | 364.475,00 € |

| II. FORMA DE PAGO | TOTALES |
|---|----------------|
| 1. Al incorporarse a la Cooperativa | |
| Capital Social: | 150,00 € |
| Entrada: 30% del precio total (IVA incluido) | 107.250,00 € |
| 2. Opciones de Pago | |
| Opción A: Plan de Pagos sin financiación | |
| Dieciocho cuotas mensuales de: | 13.902,78 € |
| Gastos en escrituración: (*) | 6.975,00 € |
| Opción B: Plan de pagos con financiación | |
| Dieciocho cuotas mensuales de: | 695,14 € |
| Subrogación en escrituración: | 237.737,50 € |
| Gastos en Escrituración: (*) | 6.975,00 € |
| Gastos derivados de la subrogación: (*) | 3.566,06 € |

La información facilitada en el presente documento tiene carácter meramente informativo.

El plan de pagos calculado siempre estará supeditado a su aprobación por la Asamblea General.

*: Gastos estimados, sujetos a variaciones.