

Almirante


Viviendas en régimen de cooperativa

VIVIENDA 4. PRIMERO B



Planta: **Primera.**
Fachada a: **Calle Almirante Manuel de Vierna.**
Superficie útil: **101,85 m².**
Superficie construida: **118,81 m².**

Precio: **325.000,00 €**

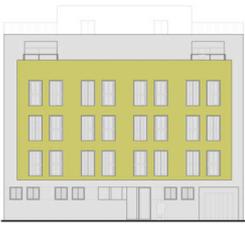

Almirante

Viviendas en régimen de cooperativa

VIVIENDA 4. PRIMERO B



Planta:
Fachada a:


Primera.
Patio.

VIVIENDA 4. PRIMERO B


PLANTA PRIMERA

E: 1/100

* NOTA: ESTOS PLANOS TIENEN CARÁCTER ORIENTATIVO Y ESTÁN SUJETOS A CAMBIOS O MODIFICACIONES DURANTE LA REDACCIÓN DEL PROYECTO DE EJECUCIÓN AL INCORPORAR INSTALACIONES Y ESTRUCTURA, POR LO QUE CARECEN DE VALOR CONTRACTUAL.

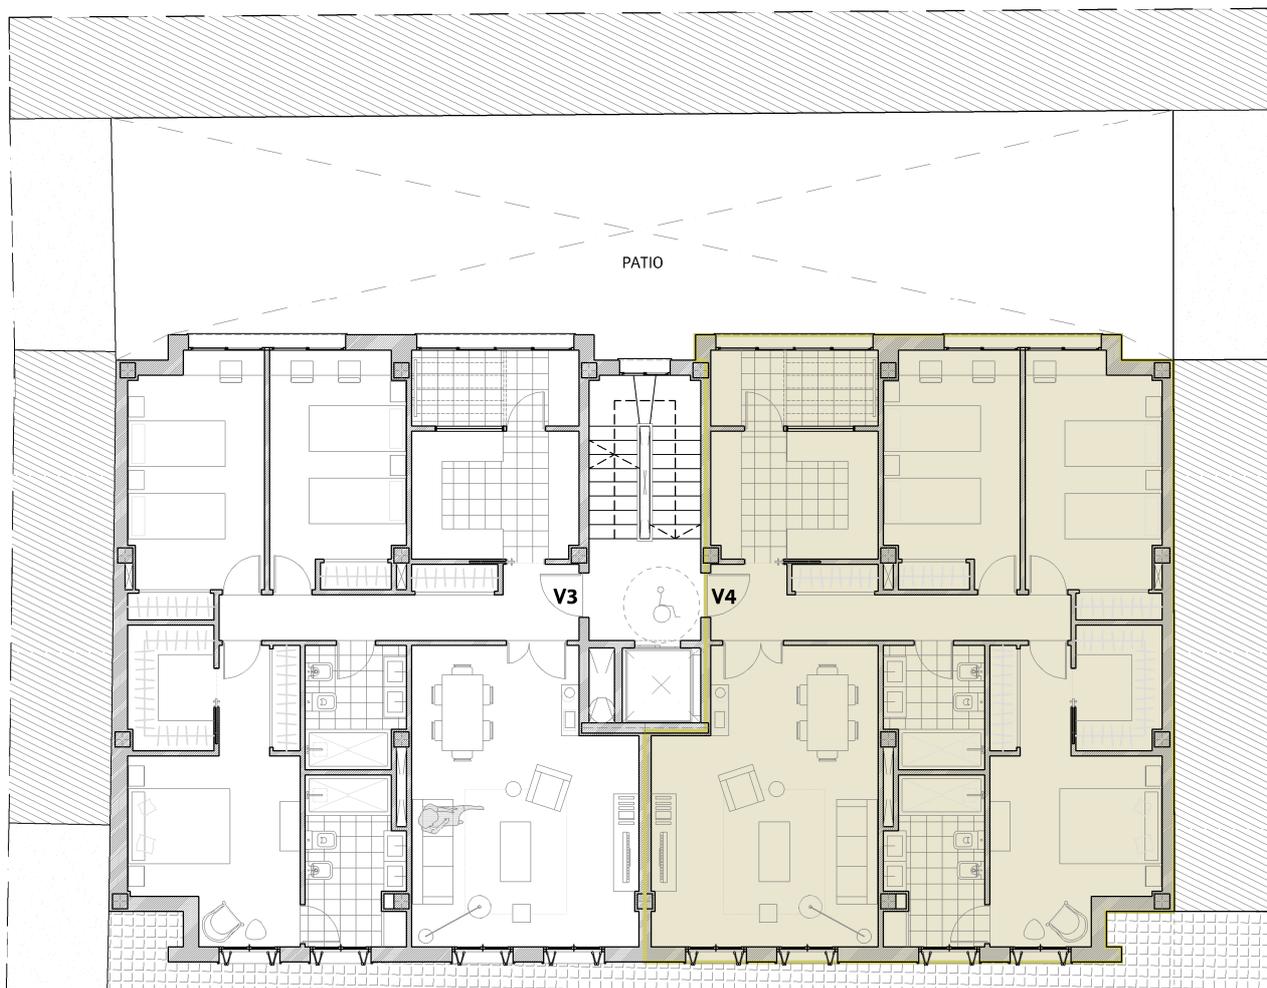

CALLE ALMIRANTE MANUEL DE VIERNA

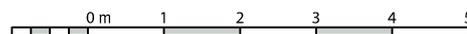


VIVIENDA 4. PRIMERO B

ACOTADO

E: 1/75

* NOTA: ESTOS PLANOS TIENEN CARÁCTER ORIENTATIVO Y ESTÁN SUJETOS A CAMBIOS O MODIFICACIONES DURANTE LA REDACCIÓN DEL PROYECTO DE EJECUCIÓN AL INCORPORAR INSTALACIONES Y ESTRUCTURA, POR LO QUE CARECEN DE VALOR CONTRACTUAL.

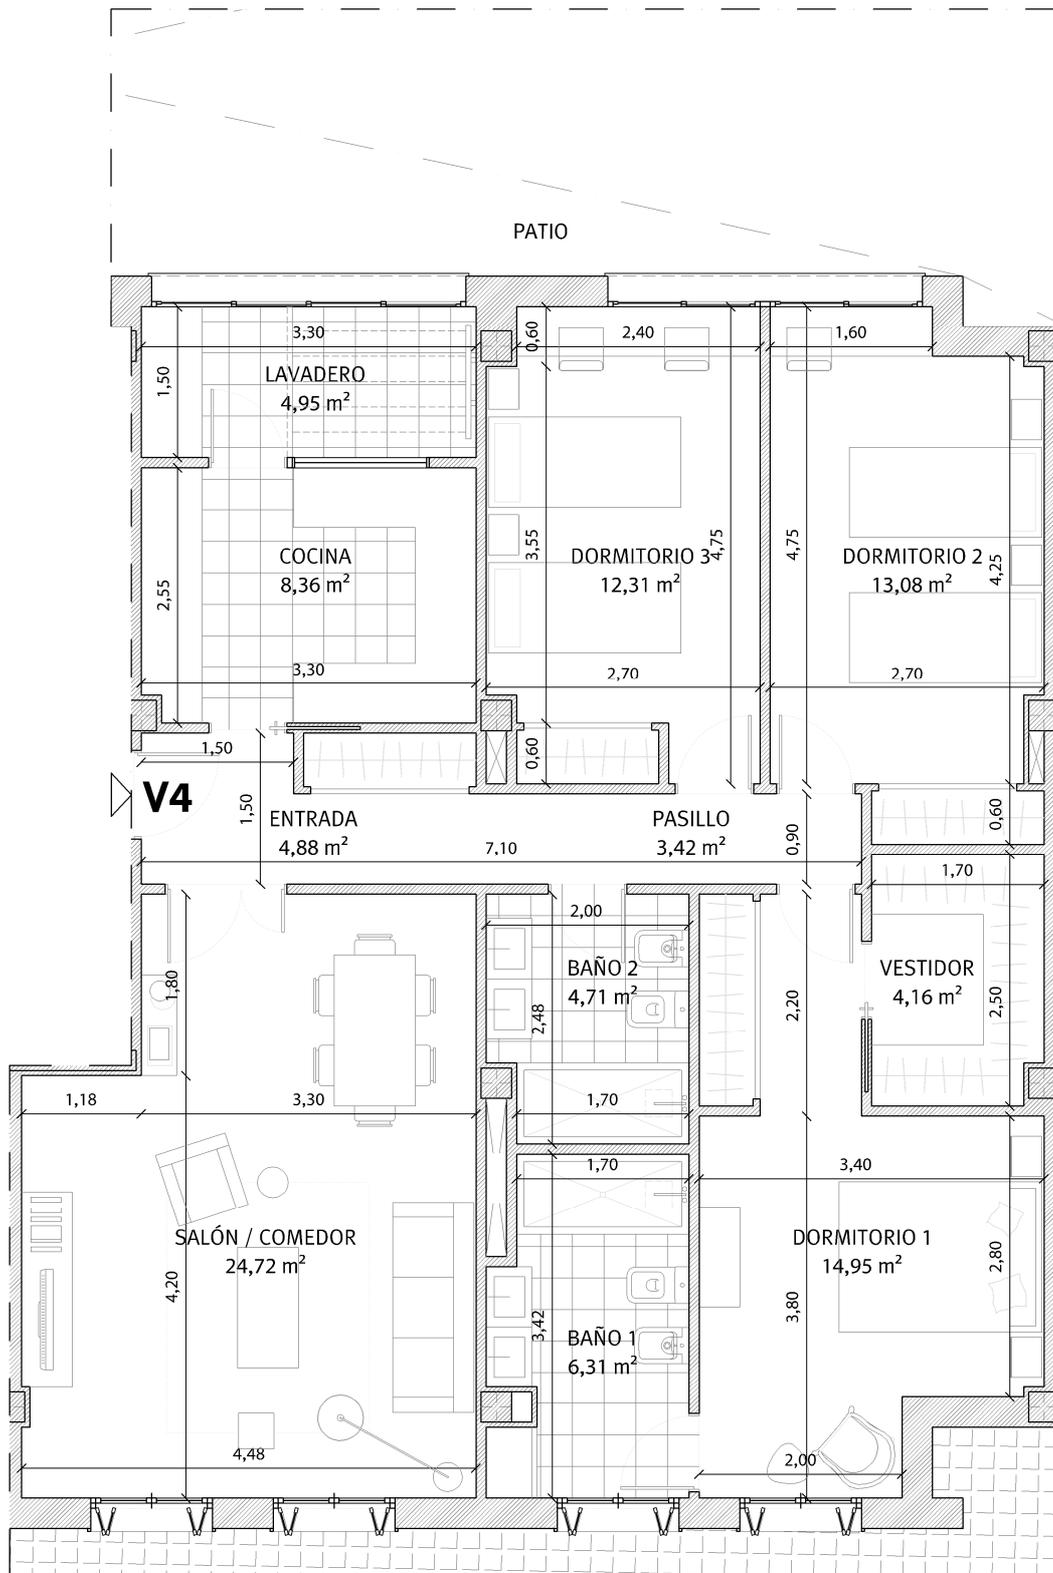

CALLE ALMIRANTE MANUEL DE VIERNA



VIVIENDA 4. PRIMERO B


INFOGRAFÍA

E: 1/75

* NOTA: ESTOS PLANOS TIENEN CARÁCTER ORIENTATIVO Y ESTÁN SUJETOS A CAMBIOS O MODIFICACIONES DURANTE LA REDACCIÓN DEL PROYECTO DE EJECUCIÓN AL INCORPORAR INSTALACIONES Y ESTRUCTURA, POR LO QUE CARECEN DE VALOR CONTRACTUAL.



CALLE ALMIRANTE MANUEL DE VIERNA

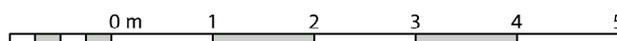



Almirante

Viviendas en régimen de cooperativa

Promoción: Almirante S. Coop. And.

Inmueble a adjudicar: Vivienda Primero B

I. PRECIO DEL INMUEBLE	TOTALES
1. Coste de Adjudicación:	
Precio del Inmueble	325.000,00 €
2. Impuestos:	
Impuesto sobre el Valor Añadido (10%)	32.500,00 €
Actos Jurídicos Documentados (1,5%)	4.875,00 €
3. Estimación del resto de gastos:	
Honorarios de Notaría(*)	1.137,50 €
Gastos Registro de la Propiedad (*)	812,50 €
Gastos de tramitación	150,00 €
Otros gastos	
COSTES TOTALES ESTIMADOS	364.475,00 €

II. FORMA DE PAGO	TOTALES
1. Al incorporarse a la Cooperativa	
Capital Social:	150,00 €
Entrada: 30% del precio total (IVA incluido)	107.250,00 €
2. Opciones de Pago	
Opción A: Plan de Pagos sin financiación	
Dieciocho cuotas mensuales de:	13.902,78 €
Gastos en escrituración: (*)	6.975,00 €
Opción B: Plan de pagos con financiación	
Dieciocho cuotas mensuales de:	695,14 €
Subrogación en escrituración:	237.737,50 €
Gastos en Escrituración: (*)	6.975,00 €
Gastos derivados de la subrogación: (*)	3.566,06 €

La información facilitada en el presente documento tiene carácter meramente informativo.

El plan de pagos calculado siempre estará supeditado a su aprobación por la Asamblea General.

*: Gastos estimados, sujetos a variaciones.